YAPILACAK ÇALIŞMALAR

1) 235 M * (h :4.15 M) = 975,25 M2 KOMPLE HERŞEYİ İLE BİTMİŞ DIŞ DUVAR YAPLMASI.
2) 200 M * (h:4.15 M) = 830 M2 KOMLE HERŞEYİ İLE BİTMİŞ KÜTLE İÇİNDE DUVAR YAPIM İŞİ.
3) 36 ADET MONTAJ DAHİL BİTMİŞ TEKLİ KAPI.
4) 3 ADET ÇİFTLİ KAPI
5) 4 ADET HERŞEYİYLE BİTMİŞ PİSUAR.
6) 10 ADET KULLANIMA HAZIR ALATURKA WC.
7) 4 ADET ALAFRANGA KULLANIMA HAZIR WC.
8) 4 ADET ENGELLİ KULLANIMA HAZR WC.
9) 5 ADET 3 LÜ HİLTON LAVABO KULLANMA HAZIIR.
10) h=60 CM 571 M2 BİTMİŞ RADYE TEMEL.
11) h=4.50 M BİTMİŞ KULLANIMA HAZIR 22M LİK YIRTIĞIN ÇIKILDIĞI YÜRÜYEN MERDİVEN. İNİŞ ÇIKIŞ AYRI AYRI.
12) h=35 CM 526 M2 ASMOLEN DÖŞEME . KOMPLE BİTMİŞ.
13) 526 M2 TEMEL ÜSTÜ ŞAP VE KAPLAMA.
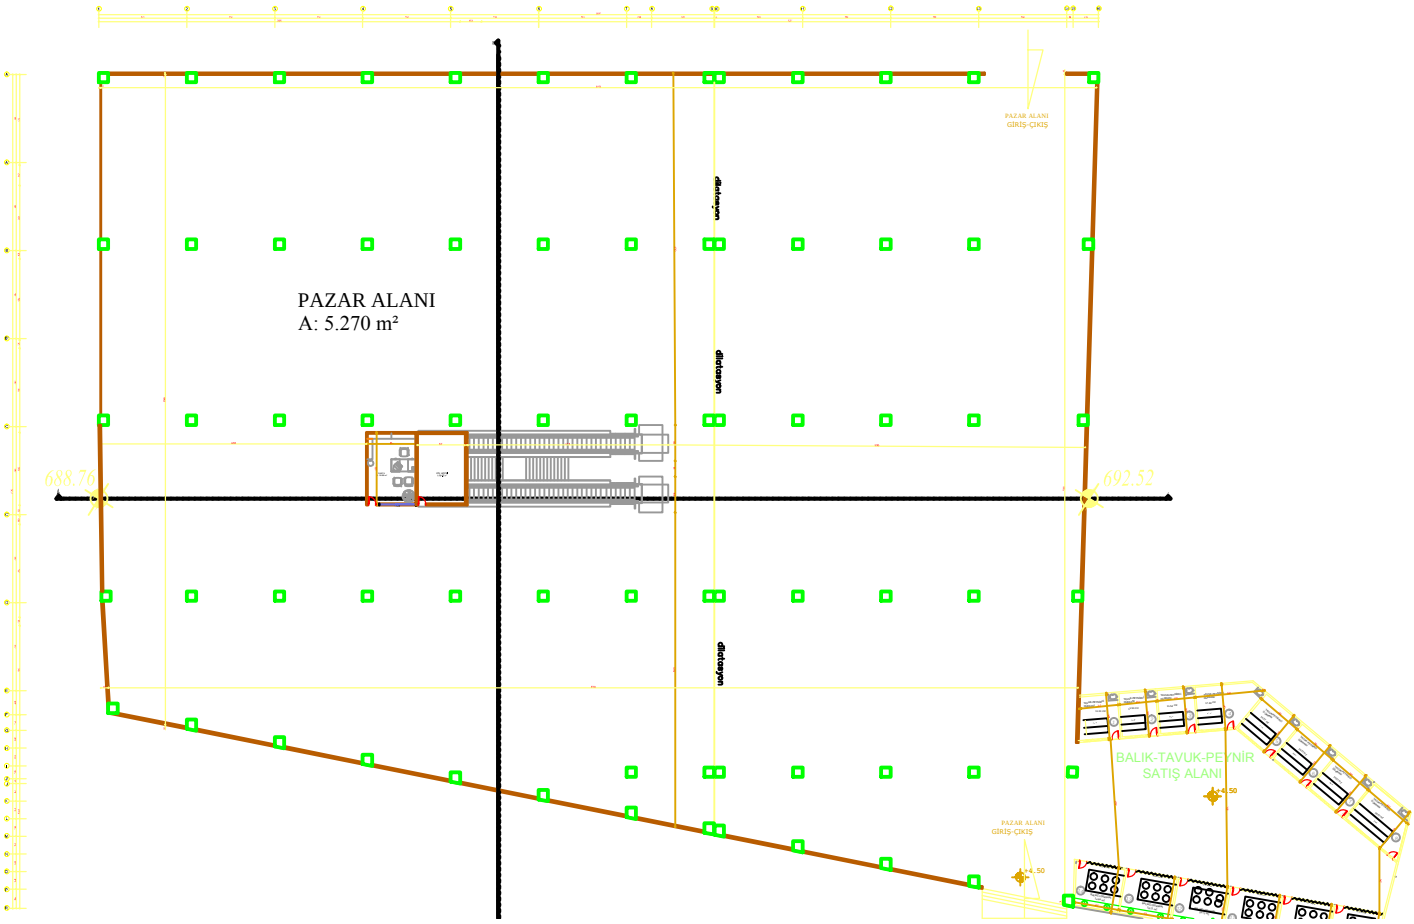
YUKARDAKİ İŞLER ZEMİN KATLA İLGİLİ GENEL İŞLER. ÜST KAT KOMPLE ÇELİK İŞİ.